

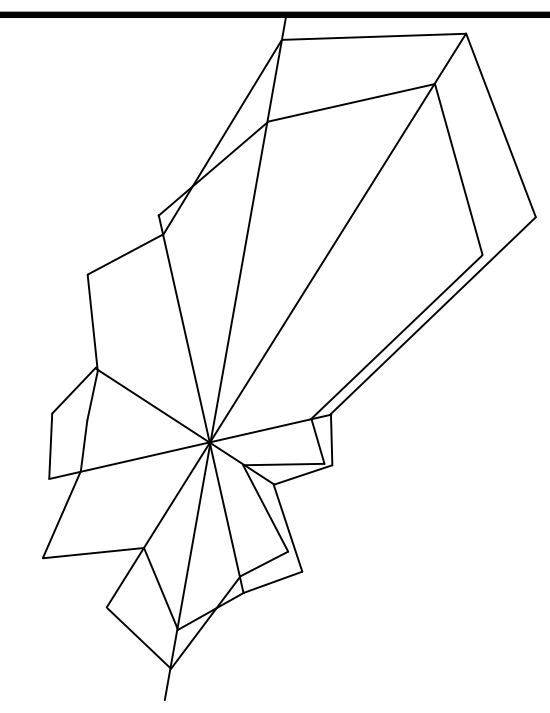
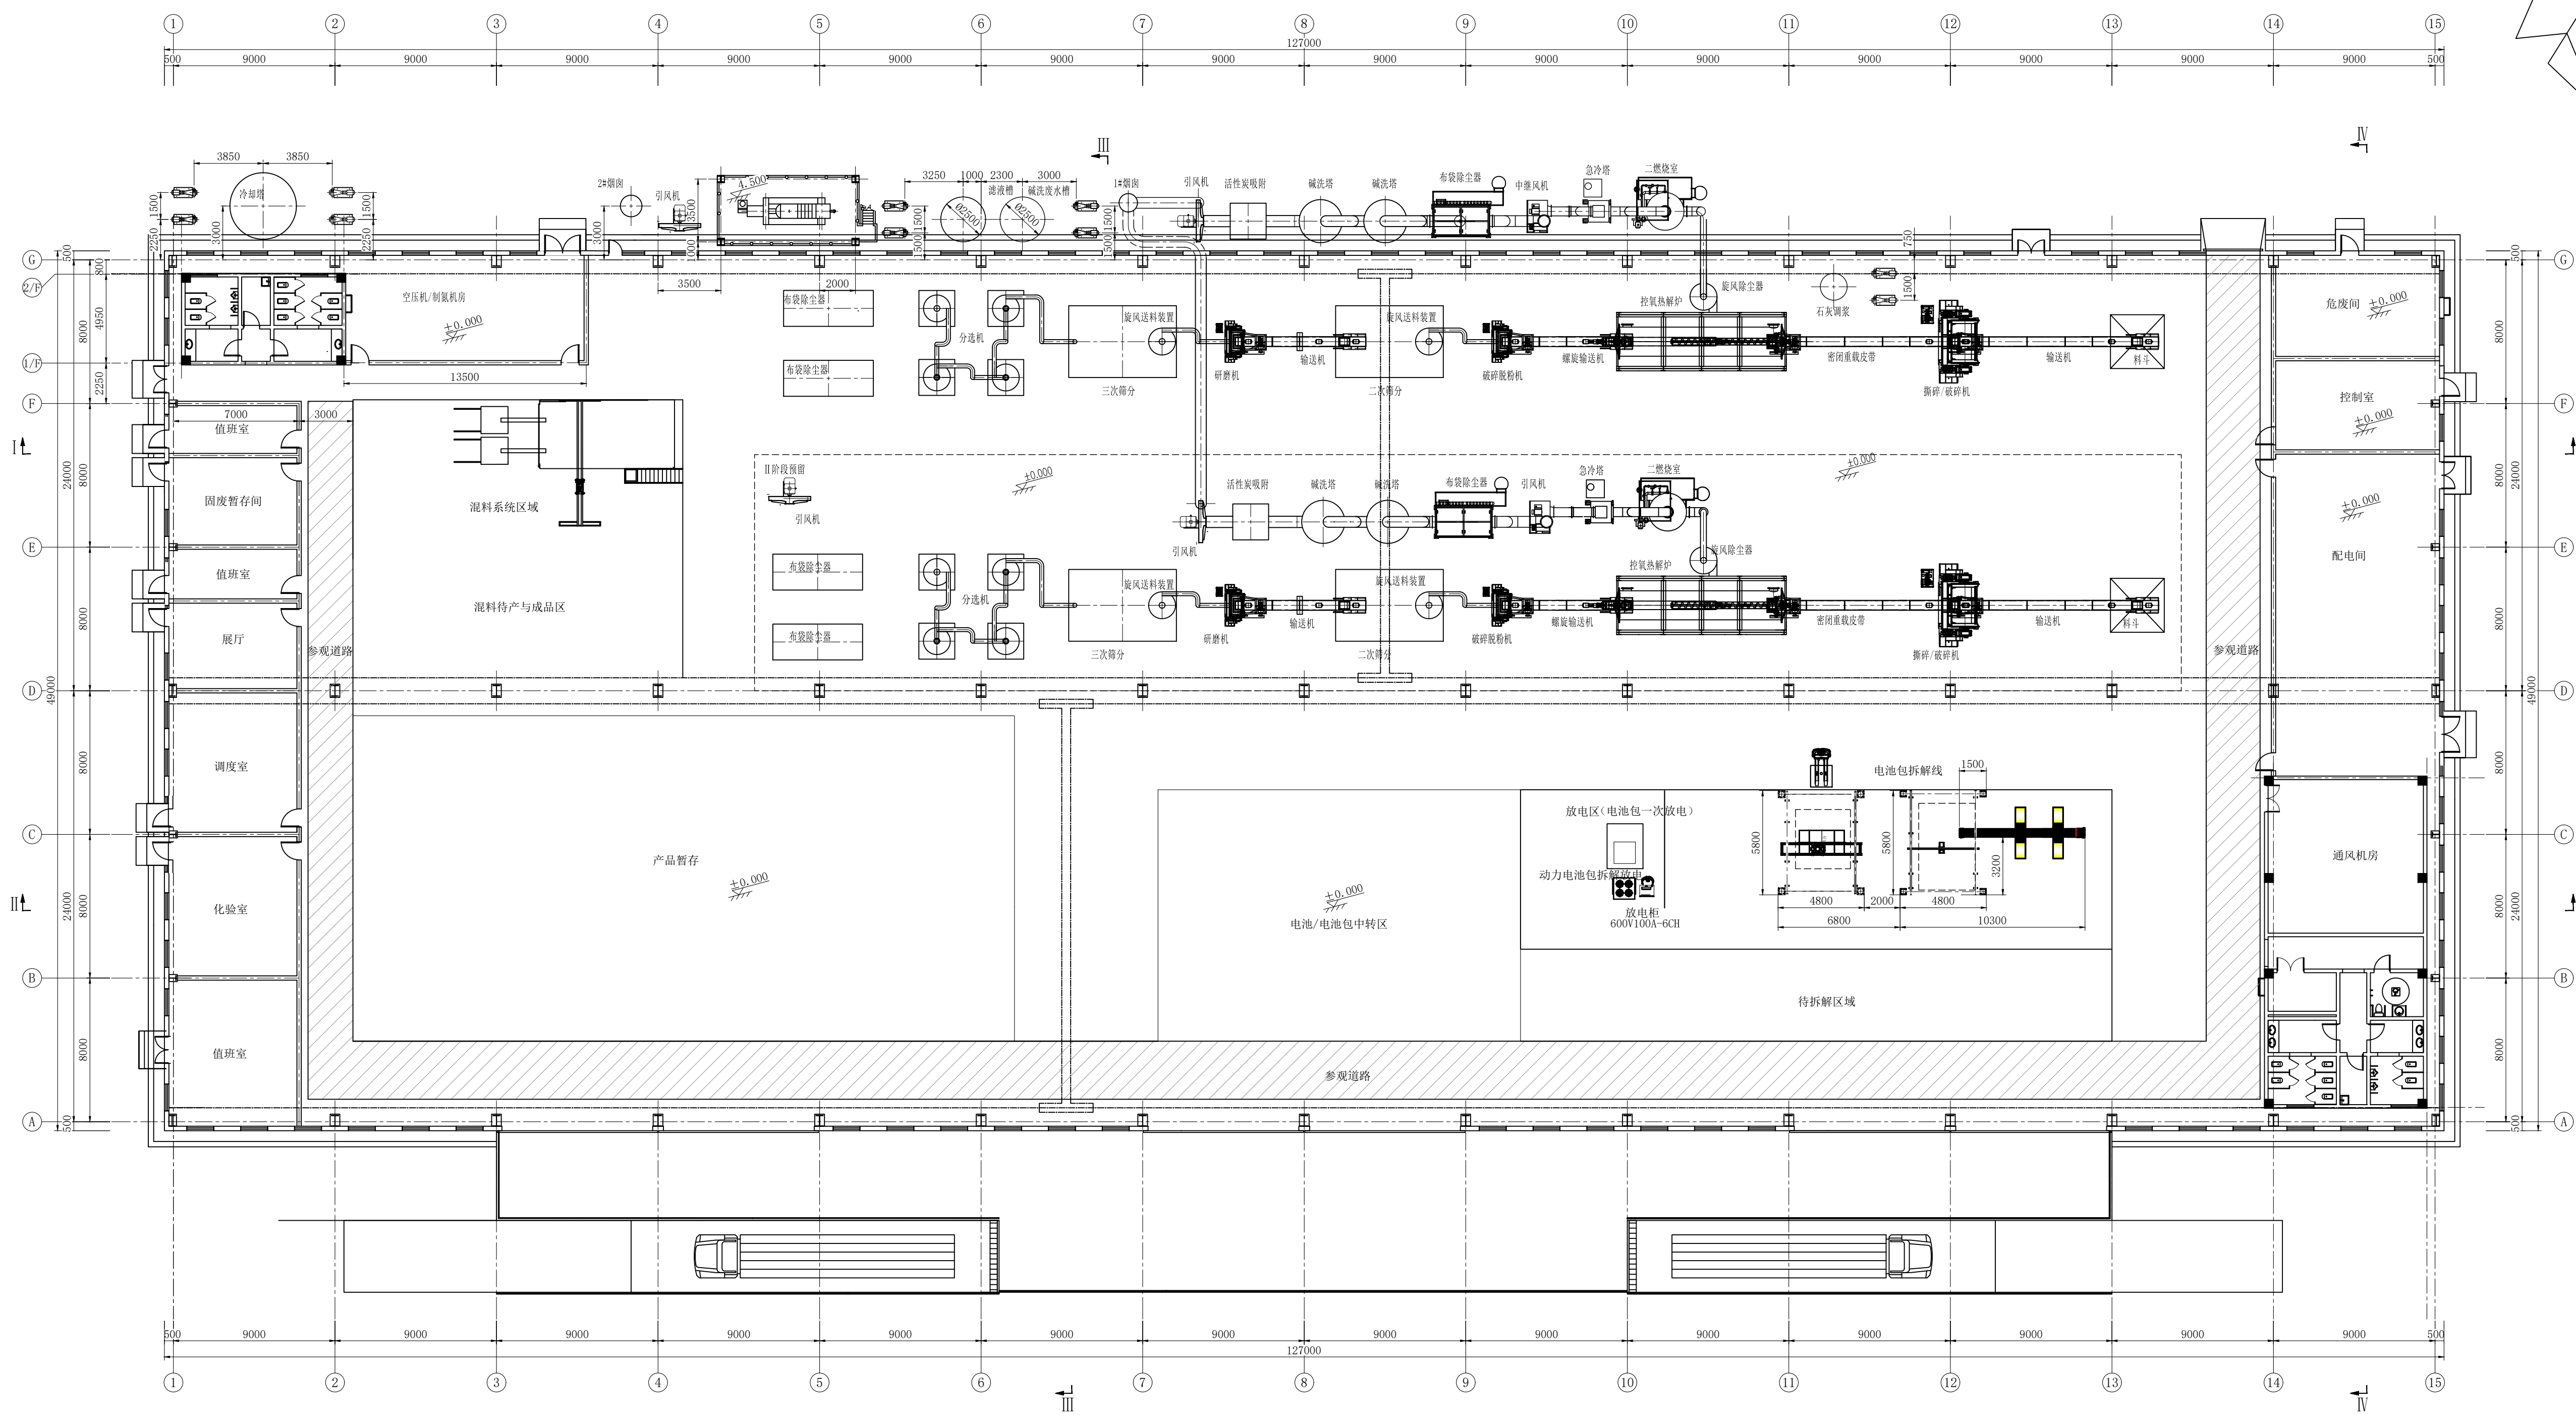
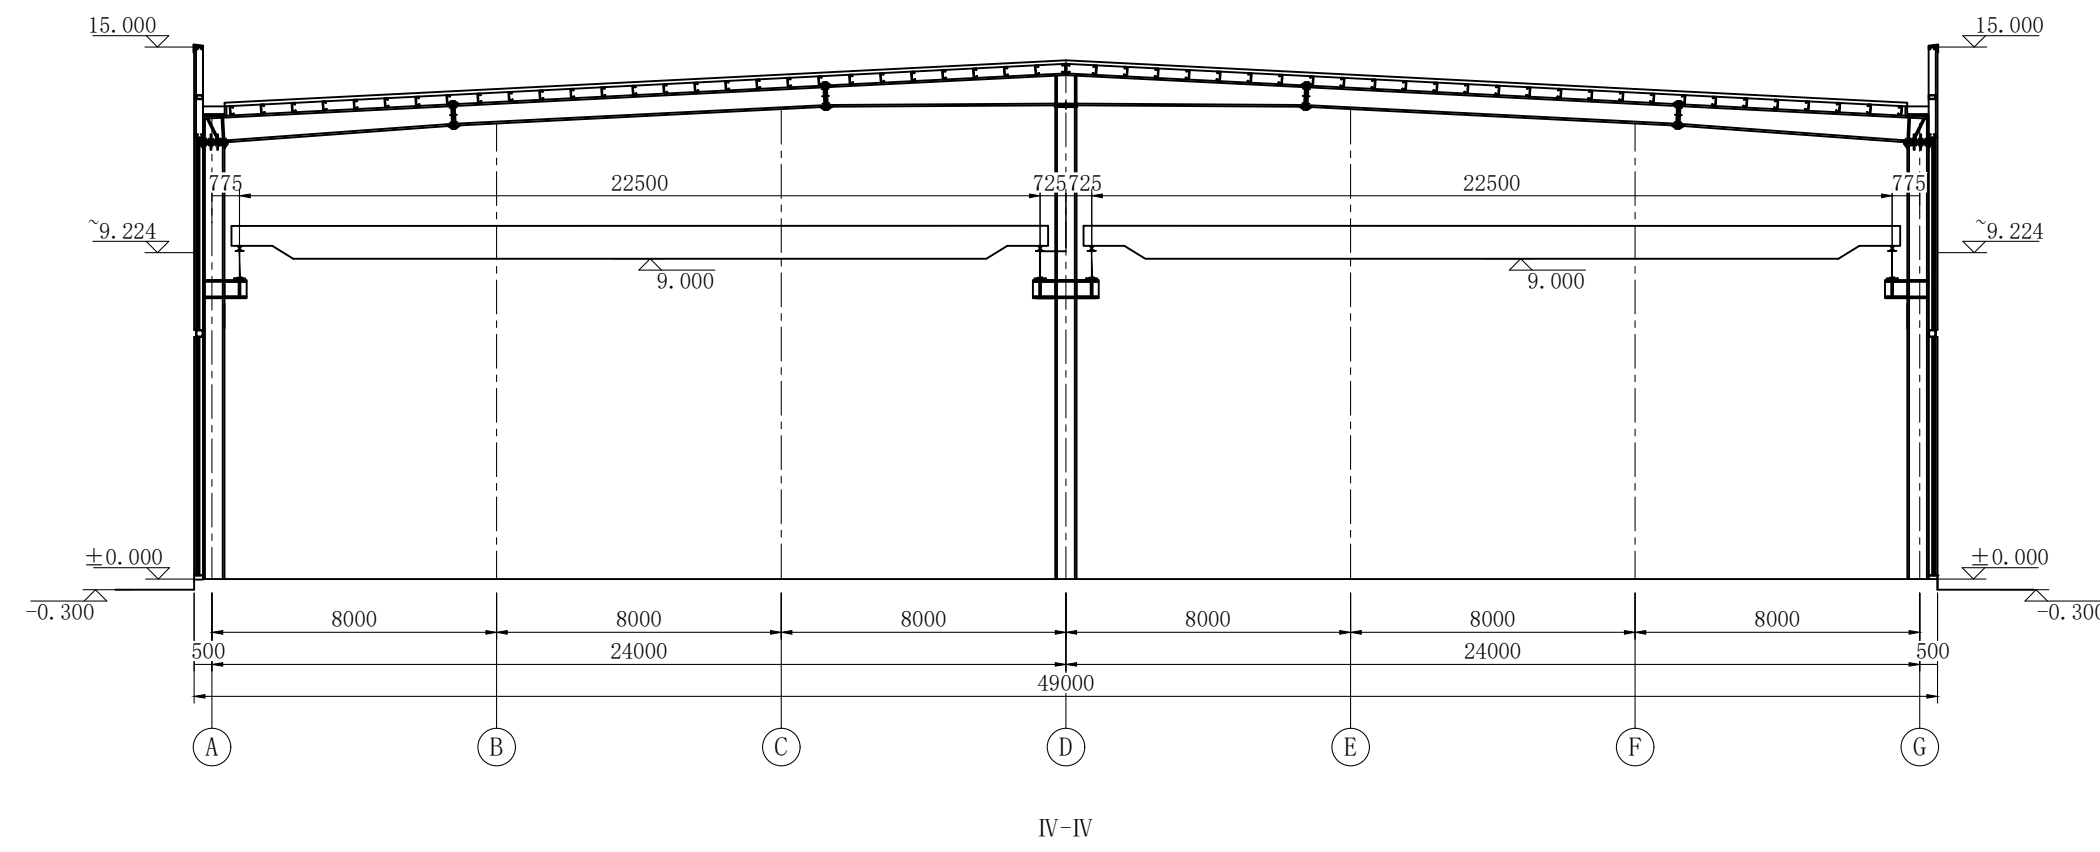
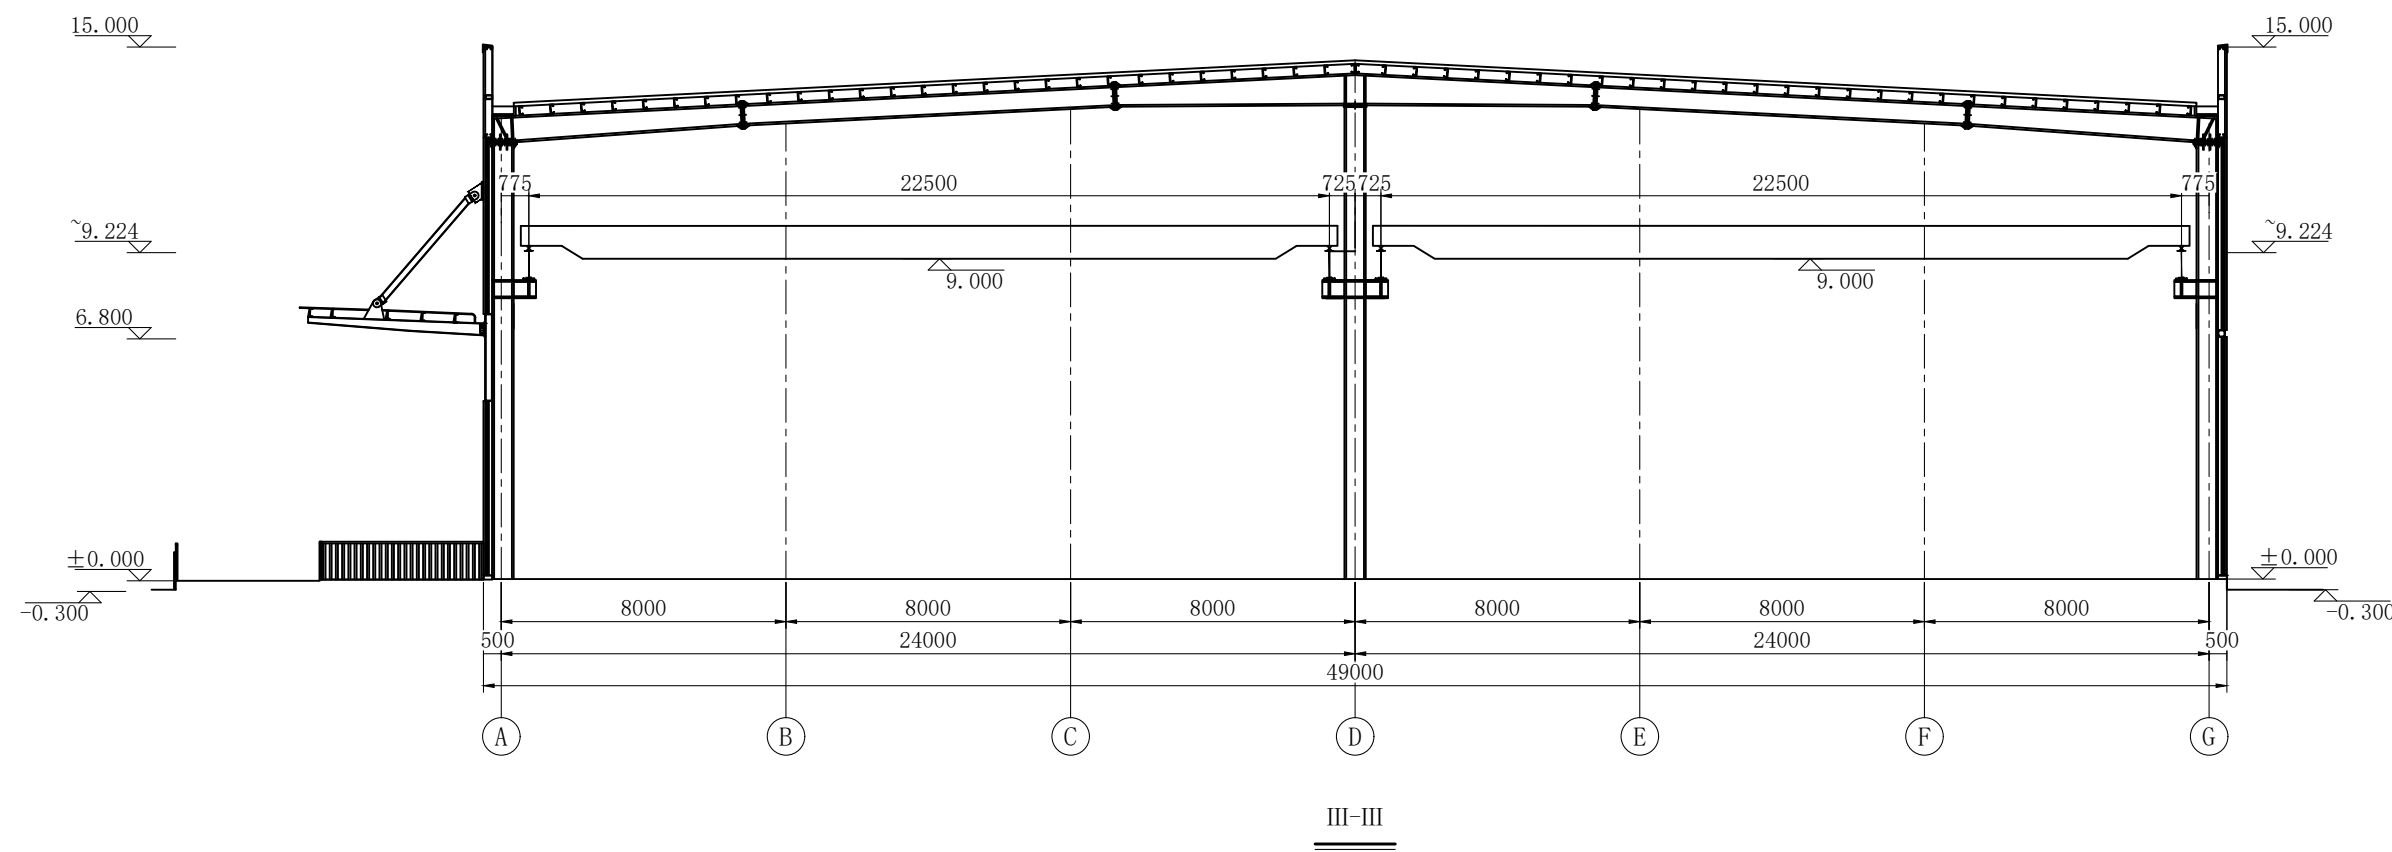


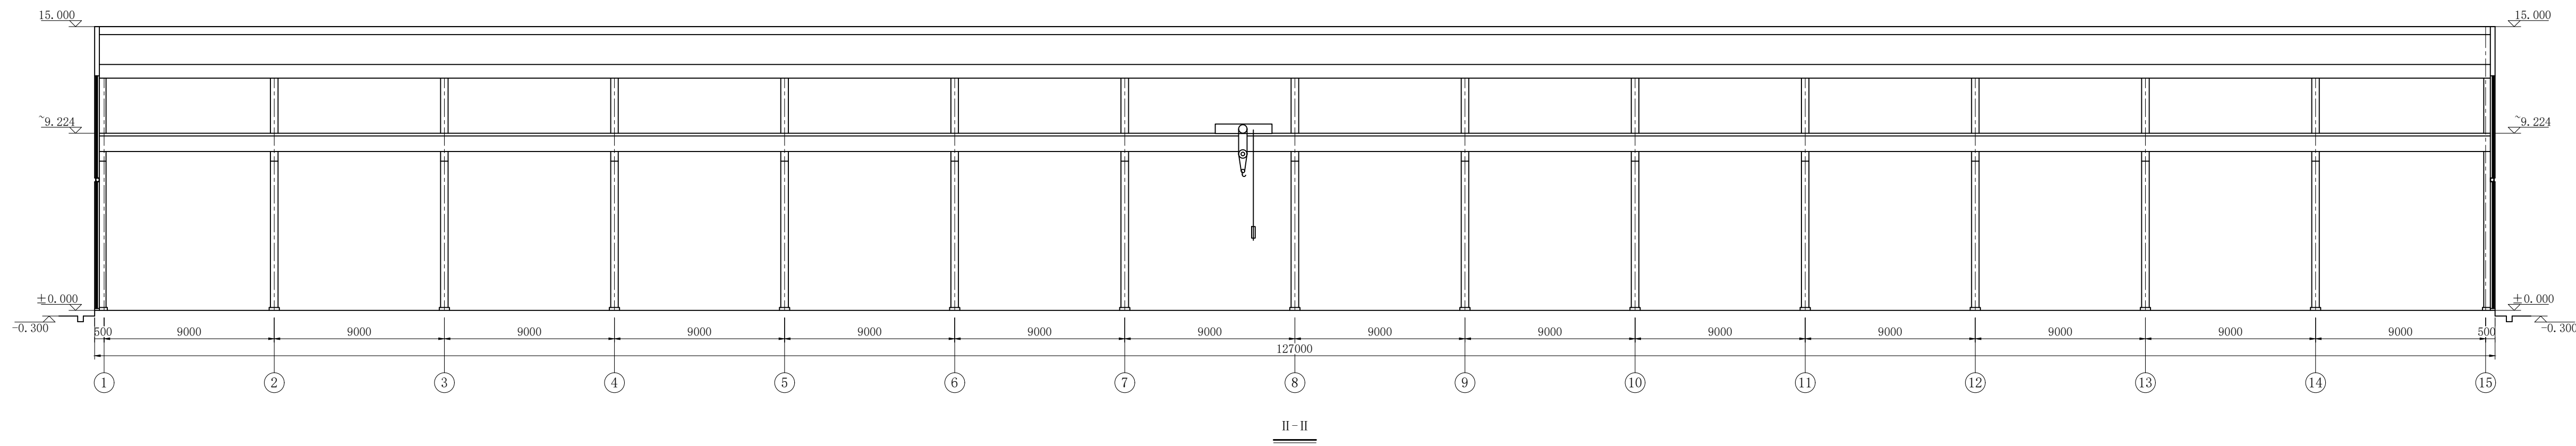

设计		中化 中蓝长化工程科技有限公司		25H04-02000-EP040-01	
校核		成都环投资源循环利用有限公司		拆解破碎线	
审核		项目名称		10万吨/年新能动力电池回收利用项目一期工程	
专业		±0.000平面布置图		阶段	初步设计
日期		比例		专业	环保
图签		版次		规格	A0
审核		日期		版次	CO
日期		日期		日期	2025.12
图签		图签		本图权属中蓝长化工程科技有限公司所有，未经许可不得复制或转让！	

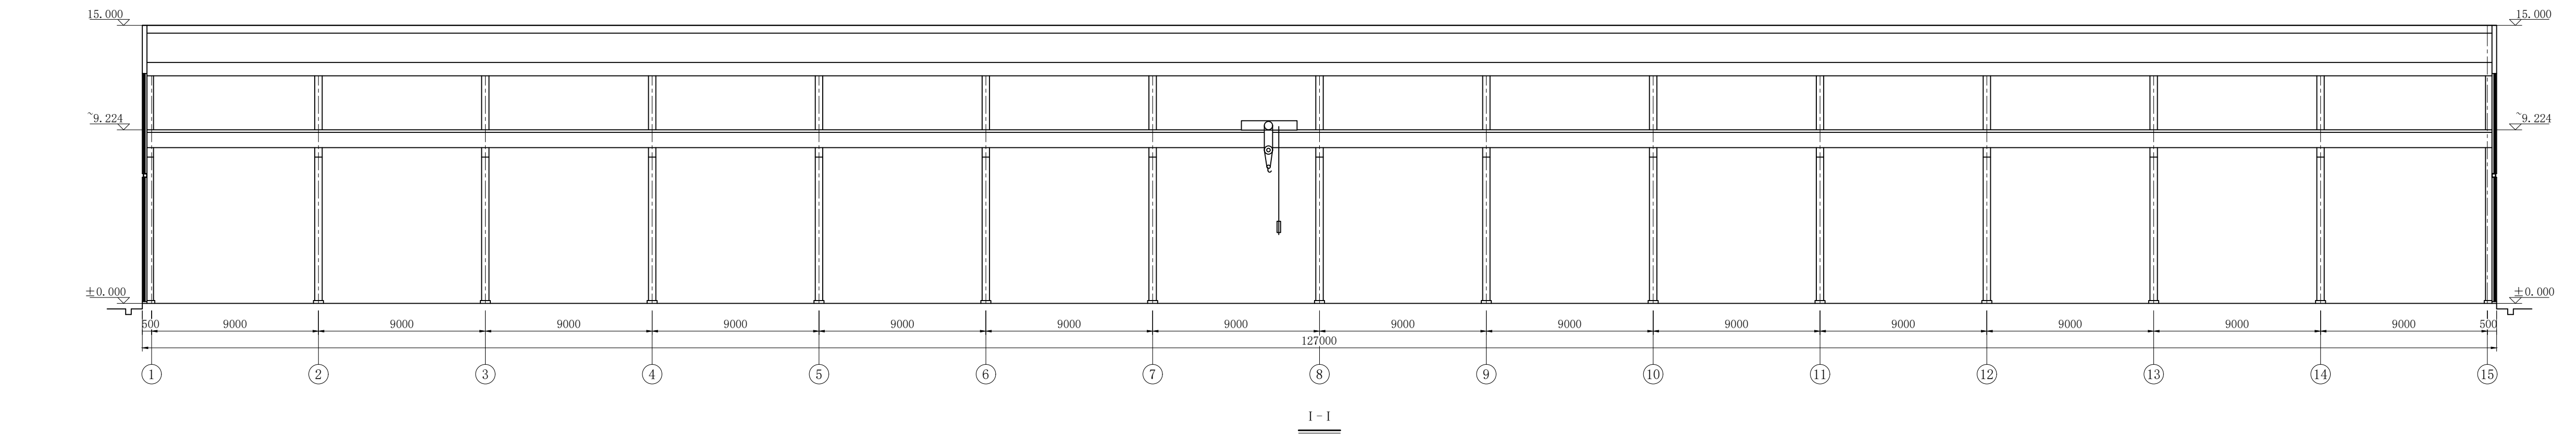

				 中化 中蓝长化工程科技有限公司		25H04-02000-EP040-02	
				设计		业主单位	
				校核		成都环投资源循环利用有限公司	
				审核		项目名称	
				制图		10万吨/年新能源汽车动力电池回收利用项目一期工程	
				专业		I-I、II-II、III-III、IV-IV 剖视图	
				签名		阶段	
				日期		初步设计	
				图纸会签		比例	
						1:150	
						规格	
						A0	
						版次	
						CO	
						日期	
						2025.12	
						备注	
						本版权属中蓝长化工程科技有限公司所有，未经许可不得复制或转让！	